


תכנית מכר		
מתחם:	מגרש:	בנין מס':
ג'	23	1
קומה:	מס' דירה:	מס' חדרים:
4	16	6
קב"מ:	תאריך:	מהדורה:
1:50	28.08.24	5

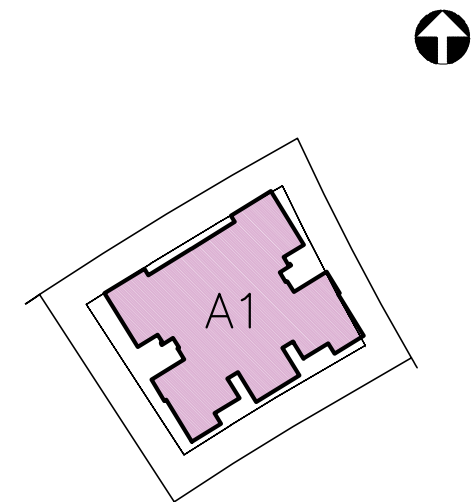

מגרש 23

תאריך:	_____
חתימת מוכר/ת:	_____
חתימת קונה:	_____
חתימת קונה:	_____



הערות:
הערות ומקרא לתוכנית זו, מופיעות בדף
של הערות הכלליות.
יתכנו שינויים בהתאם לדרישות הרשויות והיועצים.

גג	7	6	5	4	3	2	1	בניין	קרקע	מרתף 1	מרתף 2
16	17	18	19	20	21	22	23	24	25	26	27

שטח דירה	שטח מרפסת	שטח מרפסת מקורה
144.60 מ"ר	23.41 מ"ר	16.59 מ"ר

1450

1480

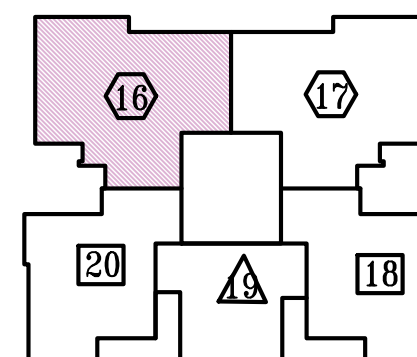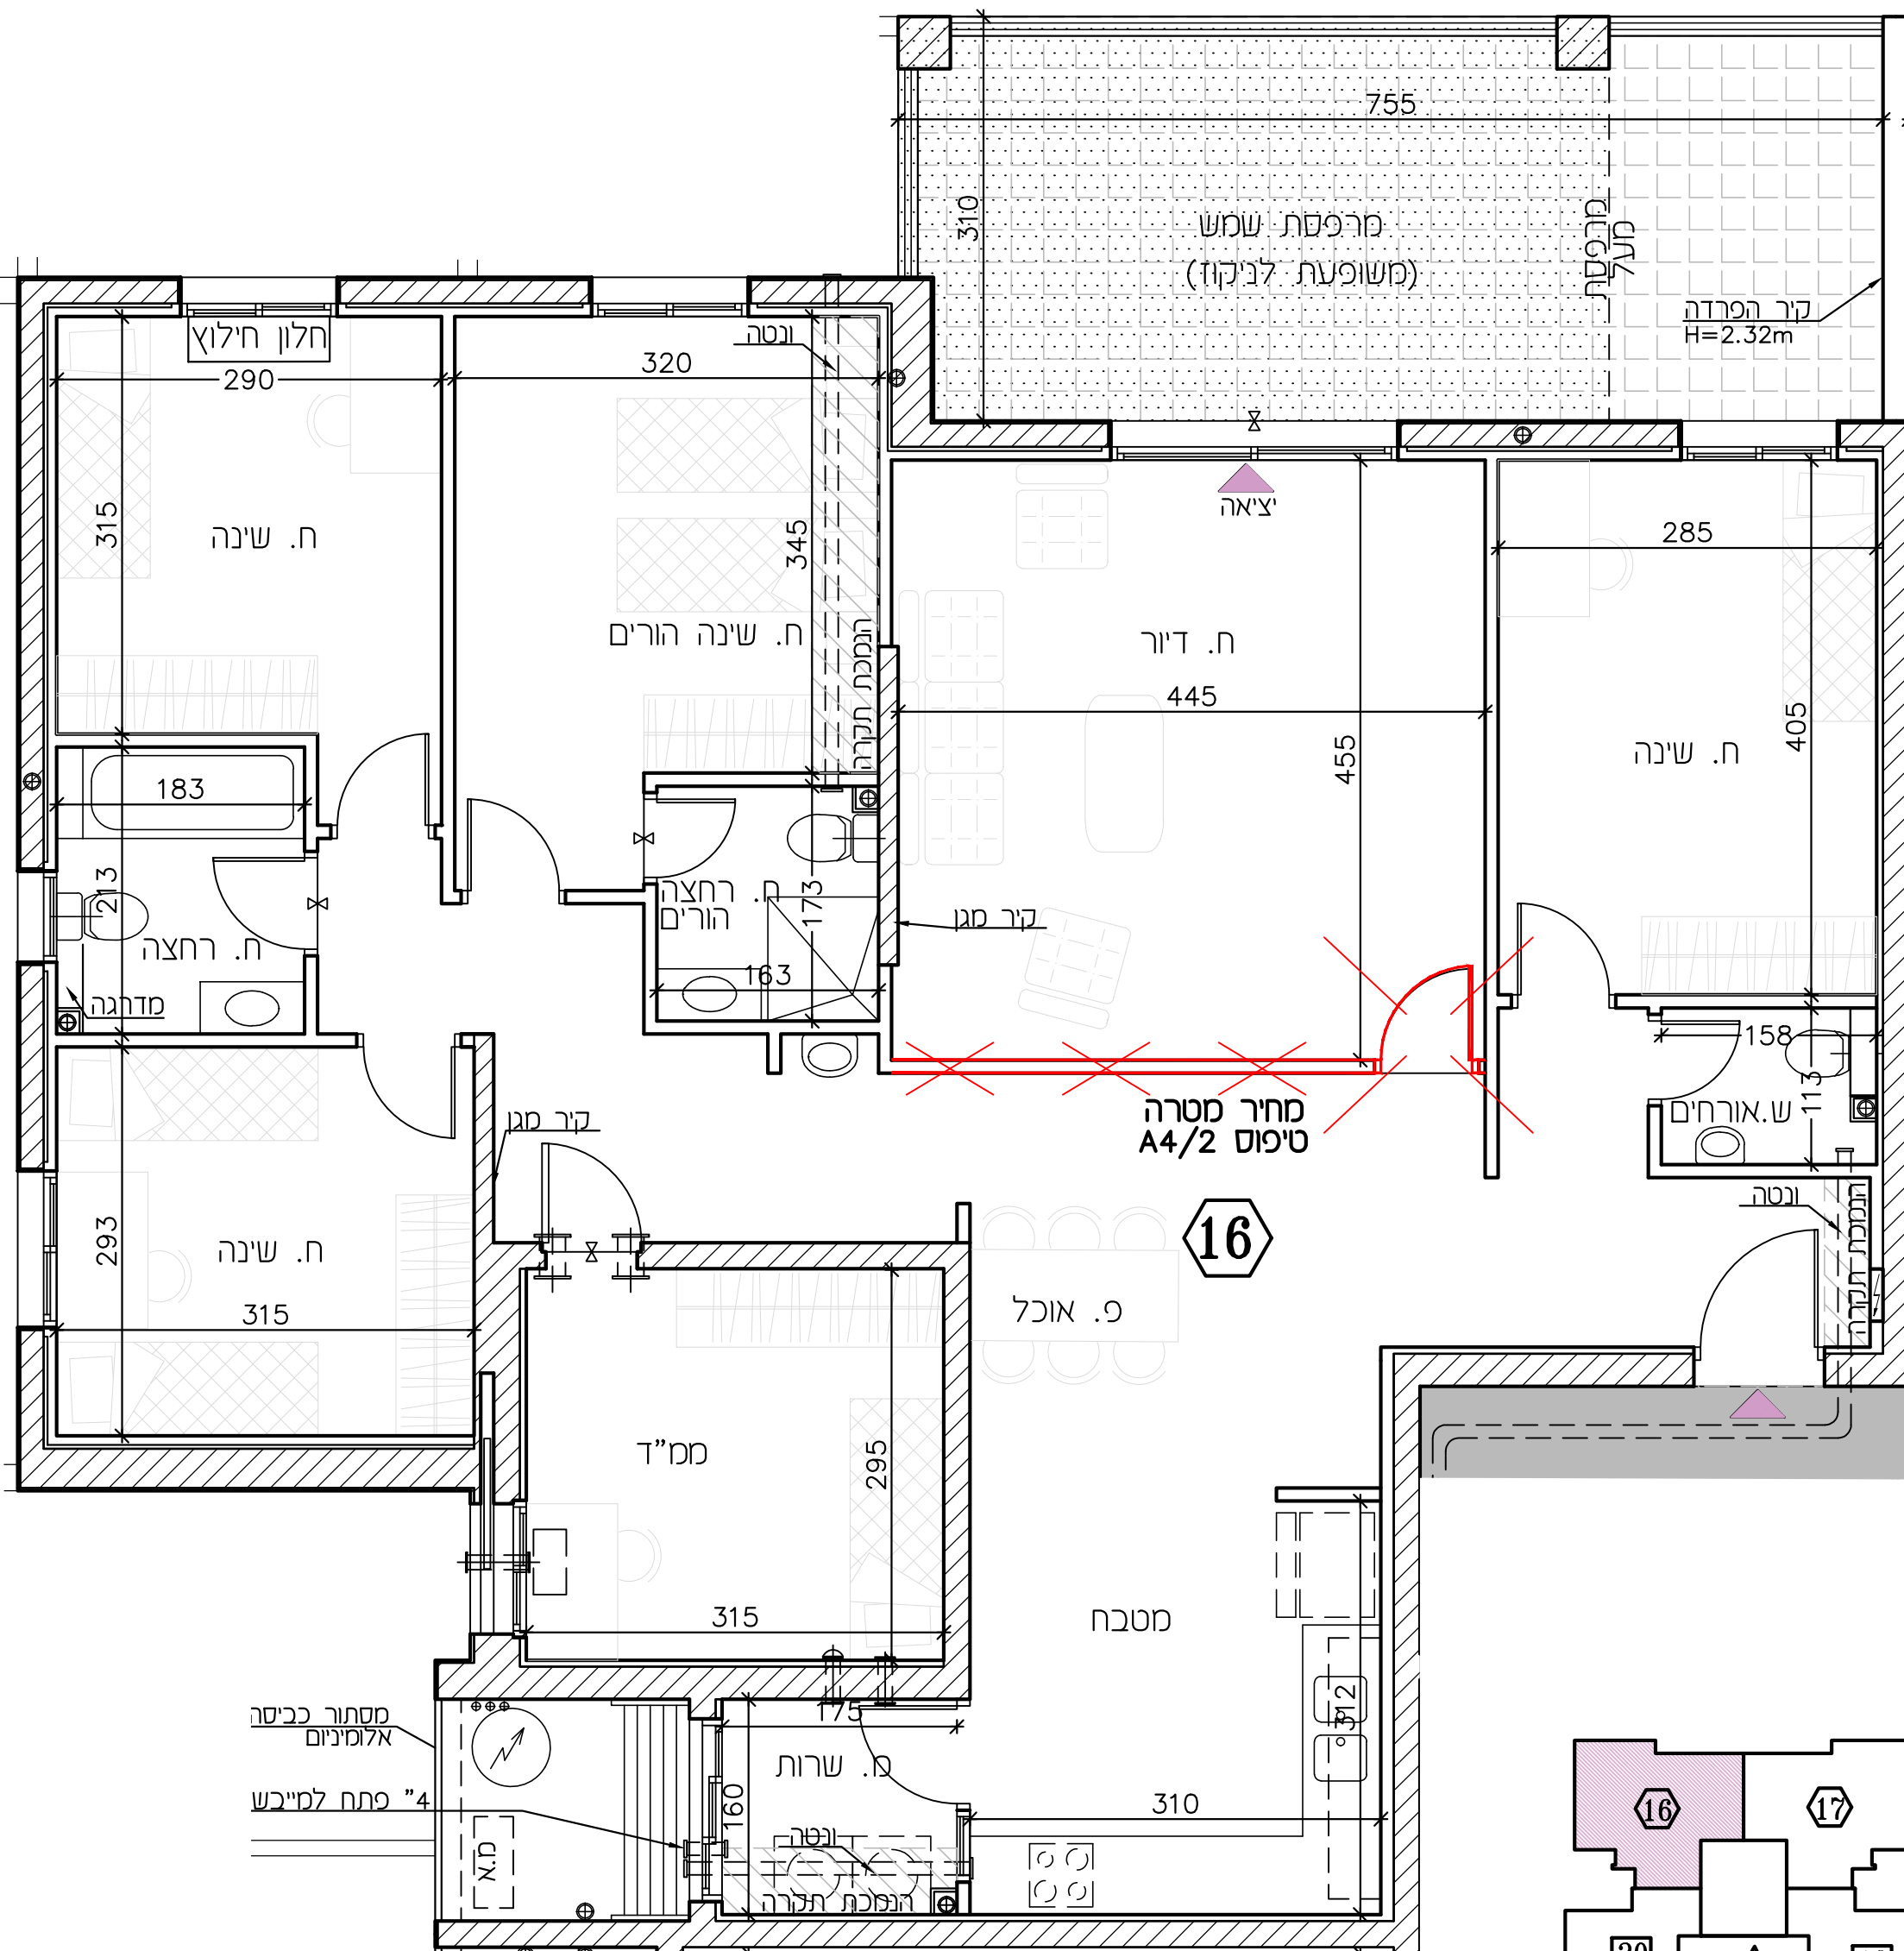

בנין מס'	1
----------	---