


תכנית מכר

מתחם:	מגרש:	בניין מס':
ג'	23	1
קומה:	מס' דירה:	מס' חדרים:
6	26	6
קנ"מ:	תאריך:	מהדורה:
1: 50	28.08.24	5

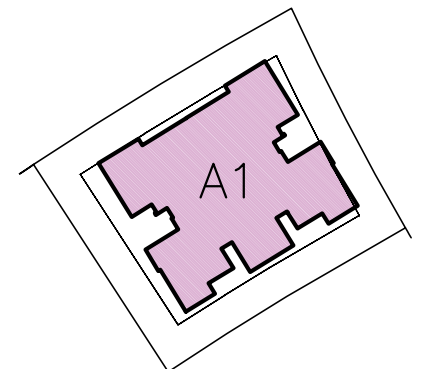

מגרש 23

תאריך

חתימת מוכר/ת:


חתימת קונה:

חתימת קונה:


הערות

הערות ומקרא לתוכנית זו, מופיעות בדף של הערות הכלליות.

יתכנו שינויים בהתאם לדרישות הרשויות והיועצים.

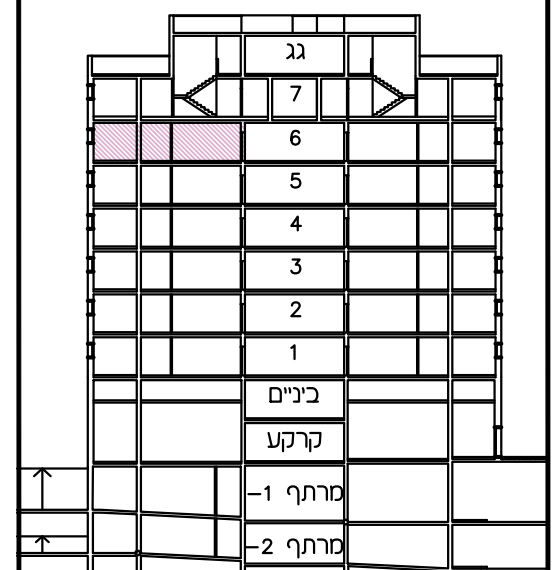

שטח דירה	שטח מרפסת	שטח מרפסת מקורה
144.60 מ"ר	8.02 מ"ר	0.00 מ"ר

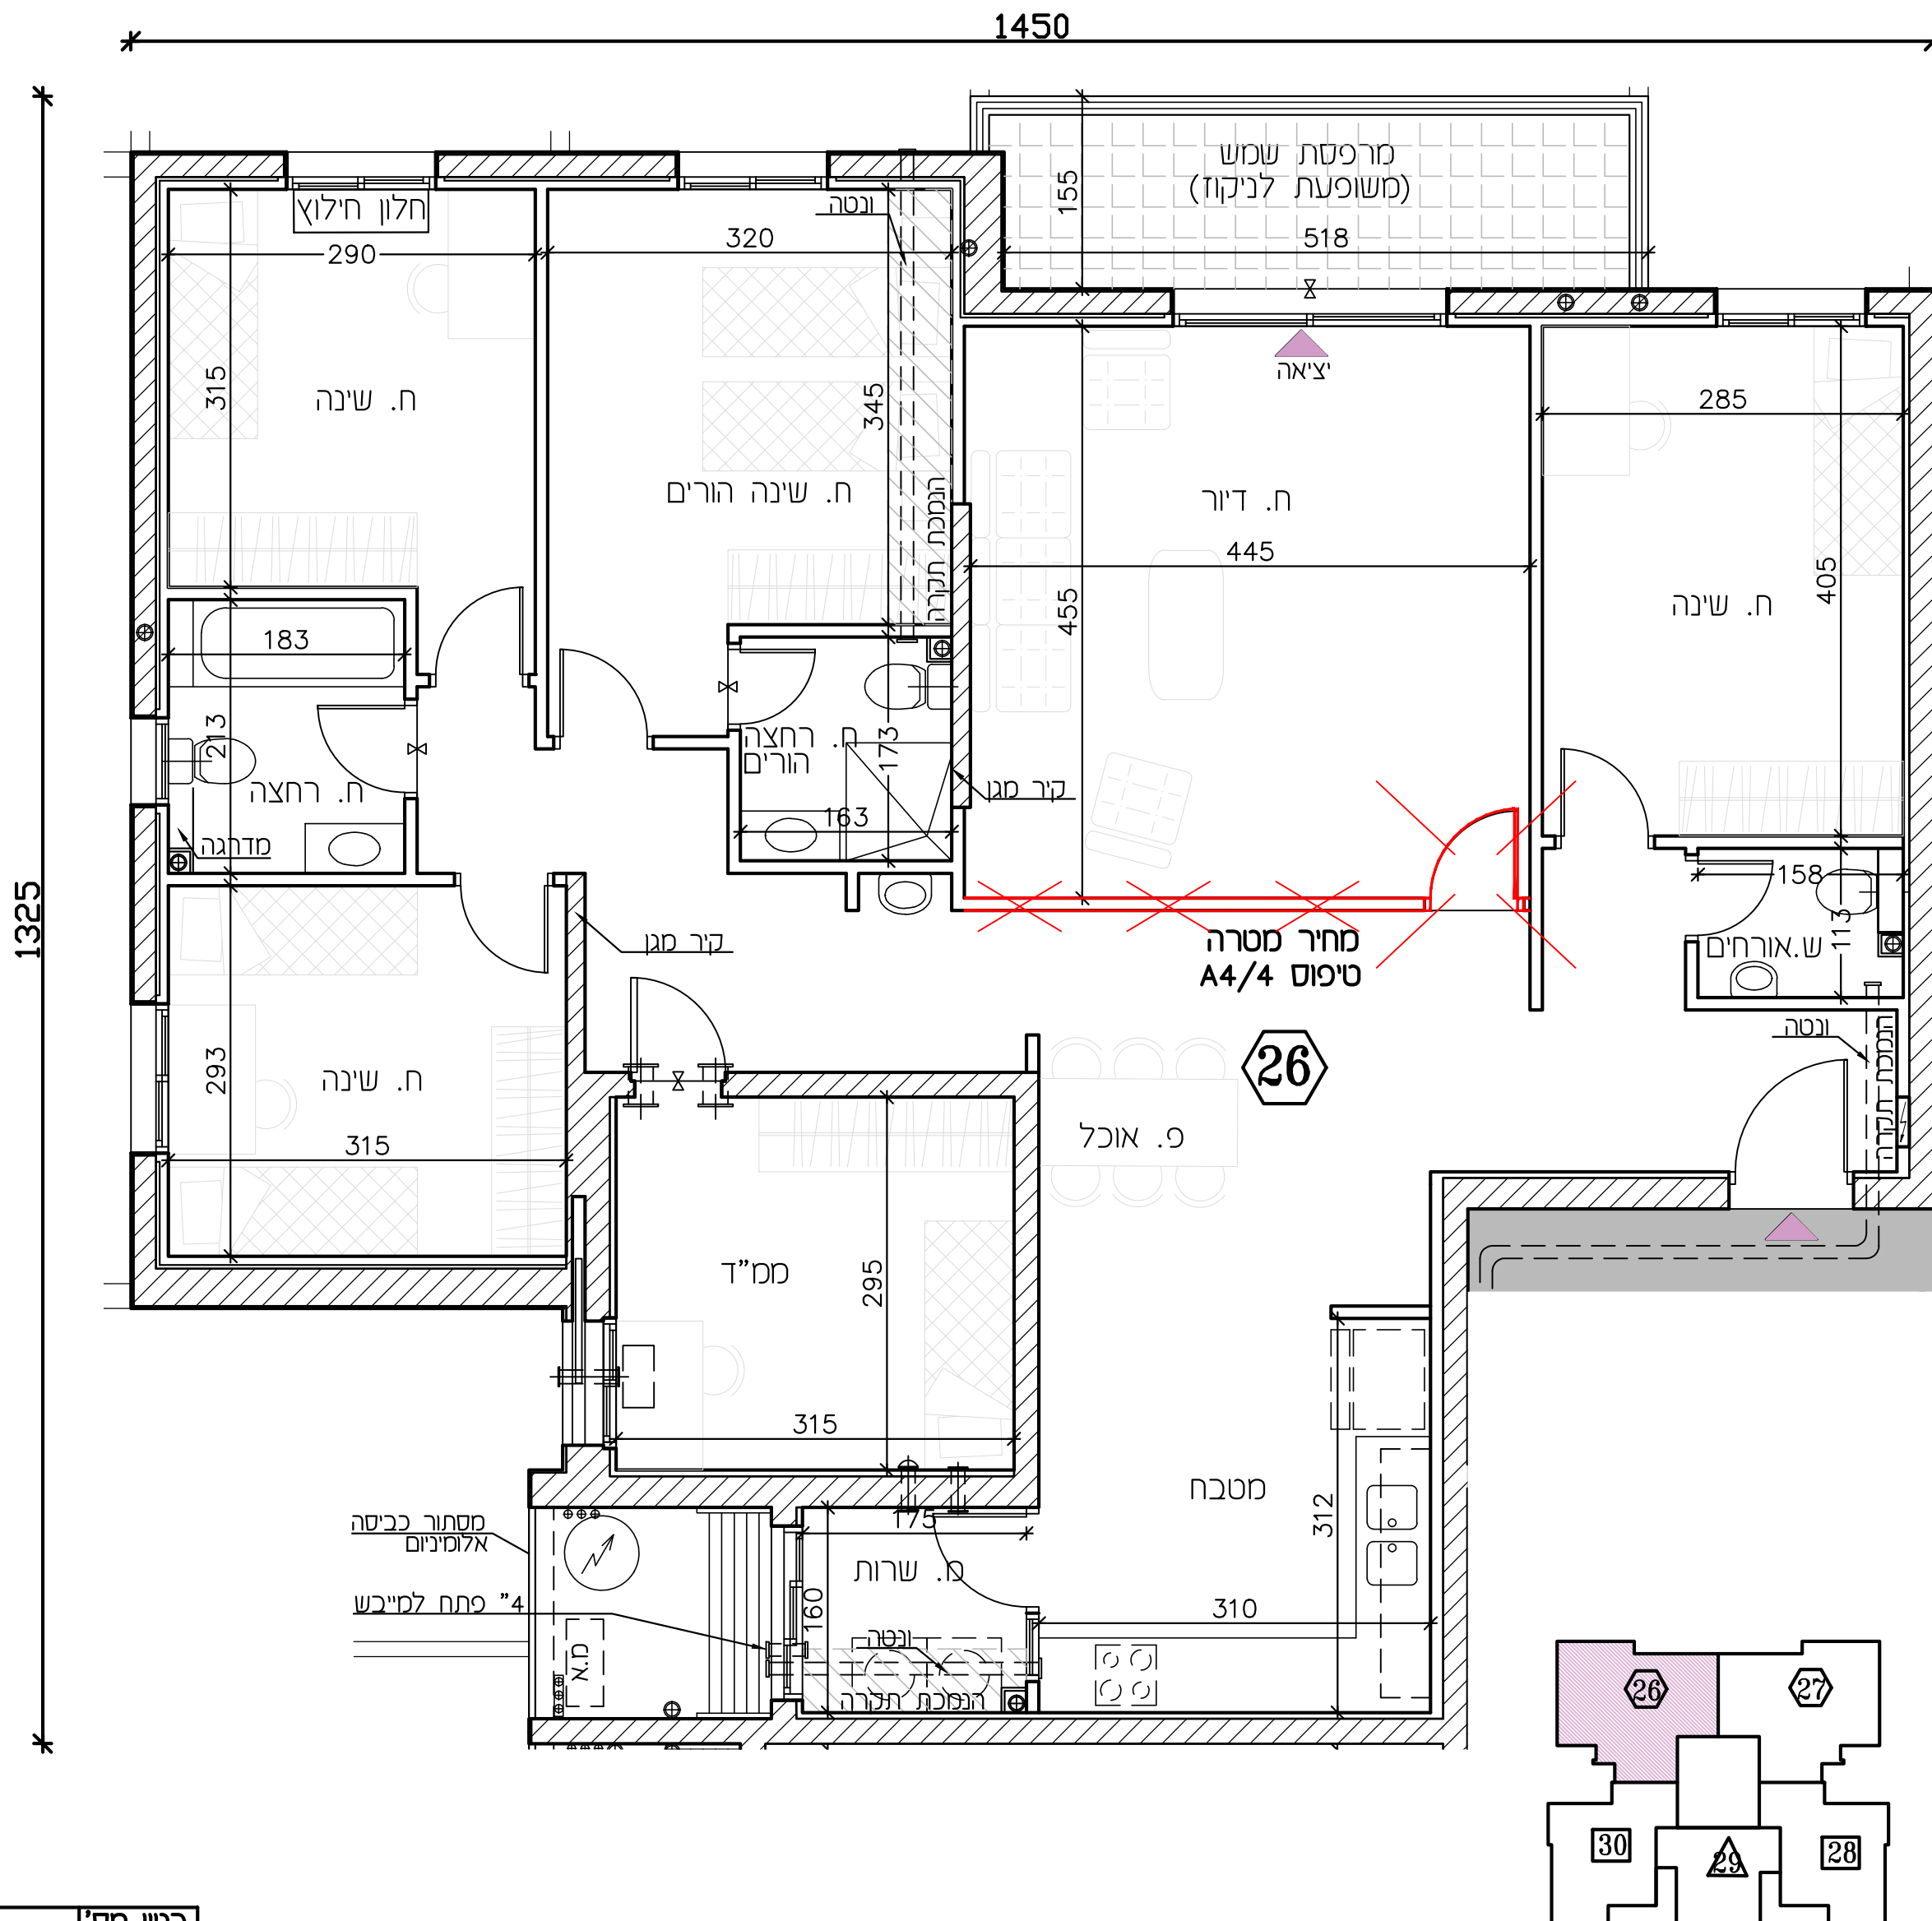

בנין מס'
1

