



תכנית מכר		
מתחם:	מגרש:	בנין מס':
ג'	23	1
קומה:	מס' דירה:	מס' חדרים:
1	5	4
קנ"מ:	תאריך:	מהדורה:
1:50	18.08.24	5


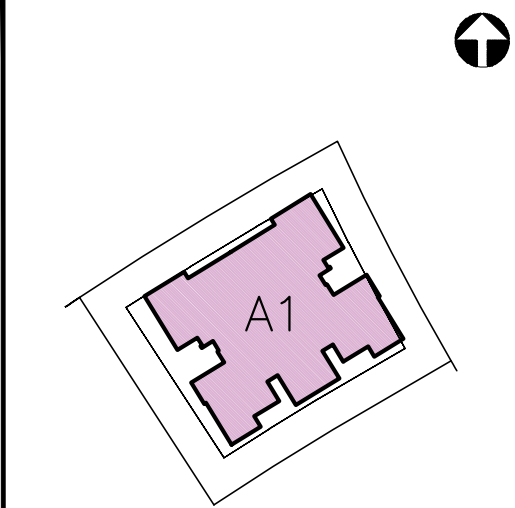


תאריך:	מגרש 23
חתימת מוכר/ת:	
חתימת קונה:	
חתימת קונה:	

הערות:
הערות ומקרא לתוכנית זו, מופיעות בדף של הערות הכלליות.
יתכנו שינויים בהתאם לדרישות הרשויות והיועצים.

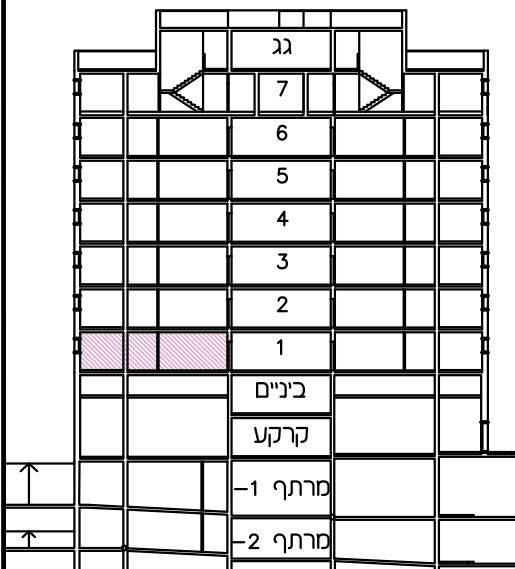

שטח דירה	שטח מרפסת	שטח מרפסת מקורה
109.88 מ"ר	31.10 מ"ר	24.38 מ"ר

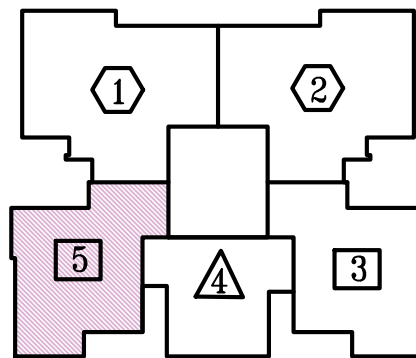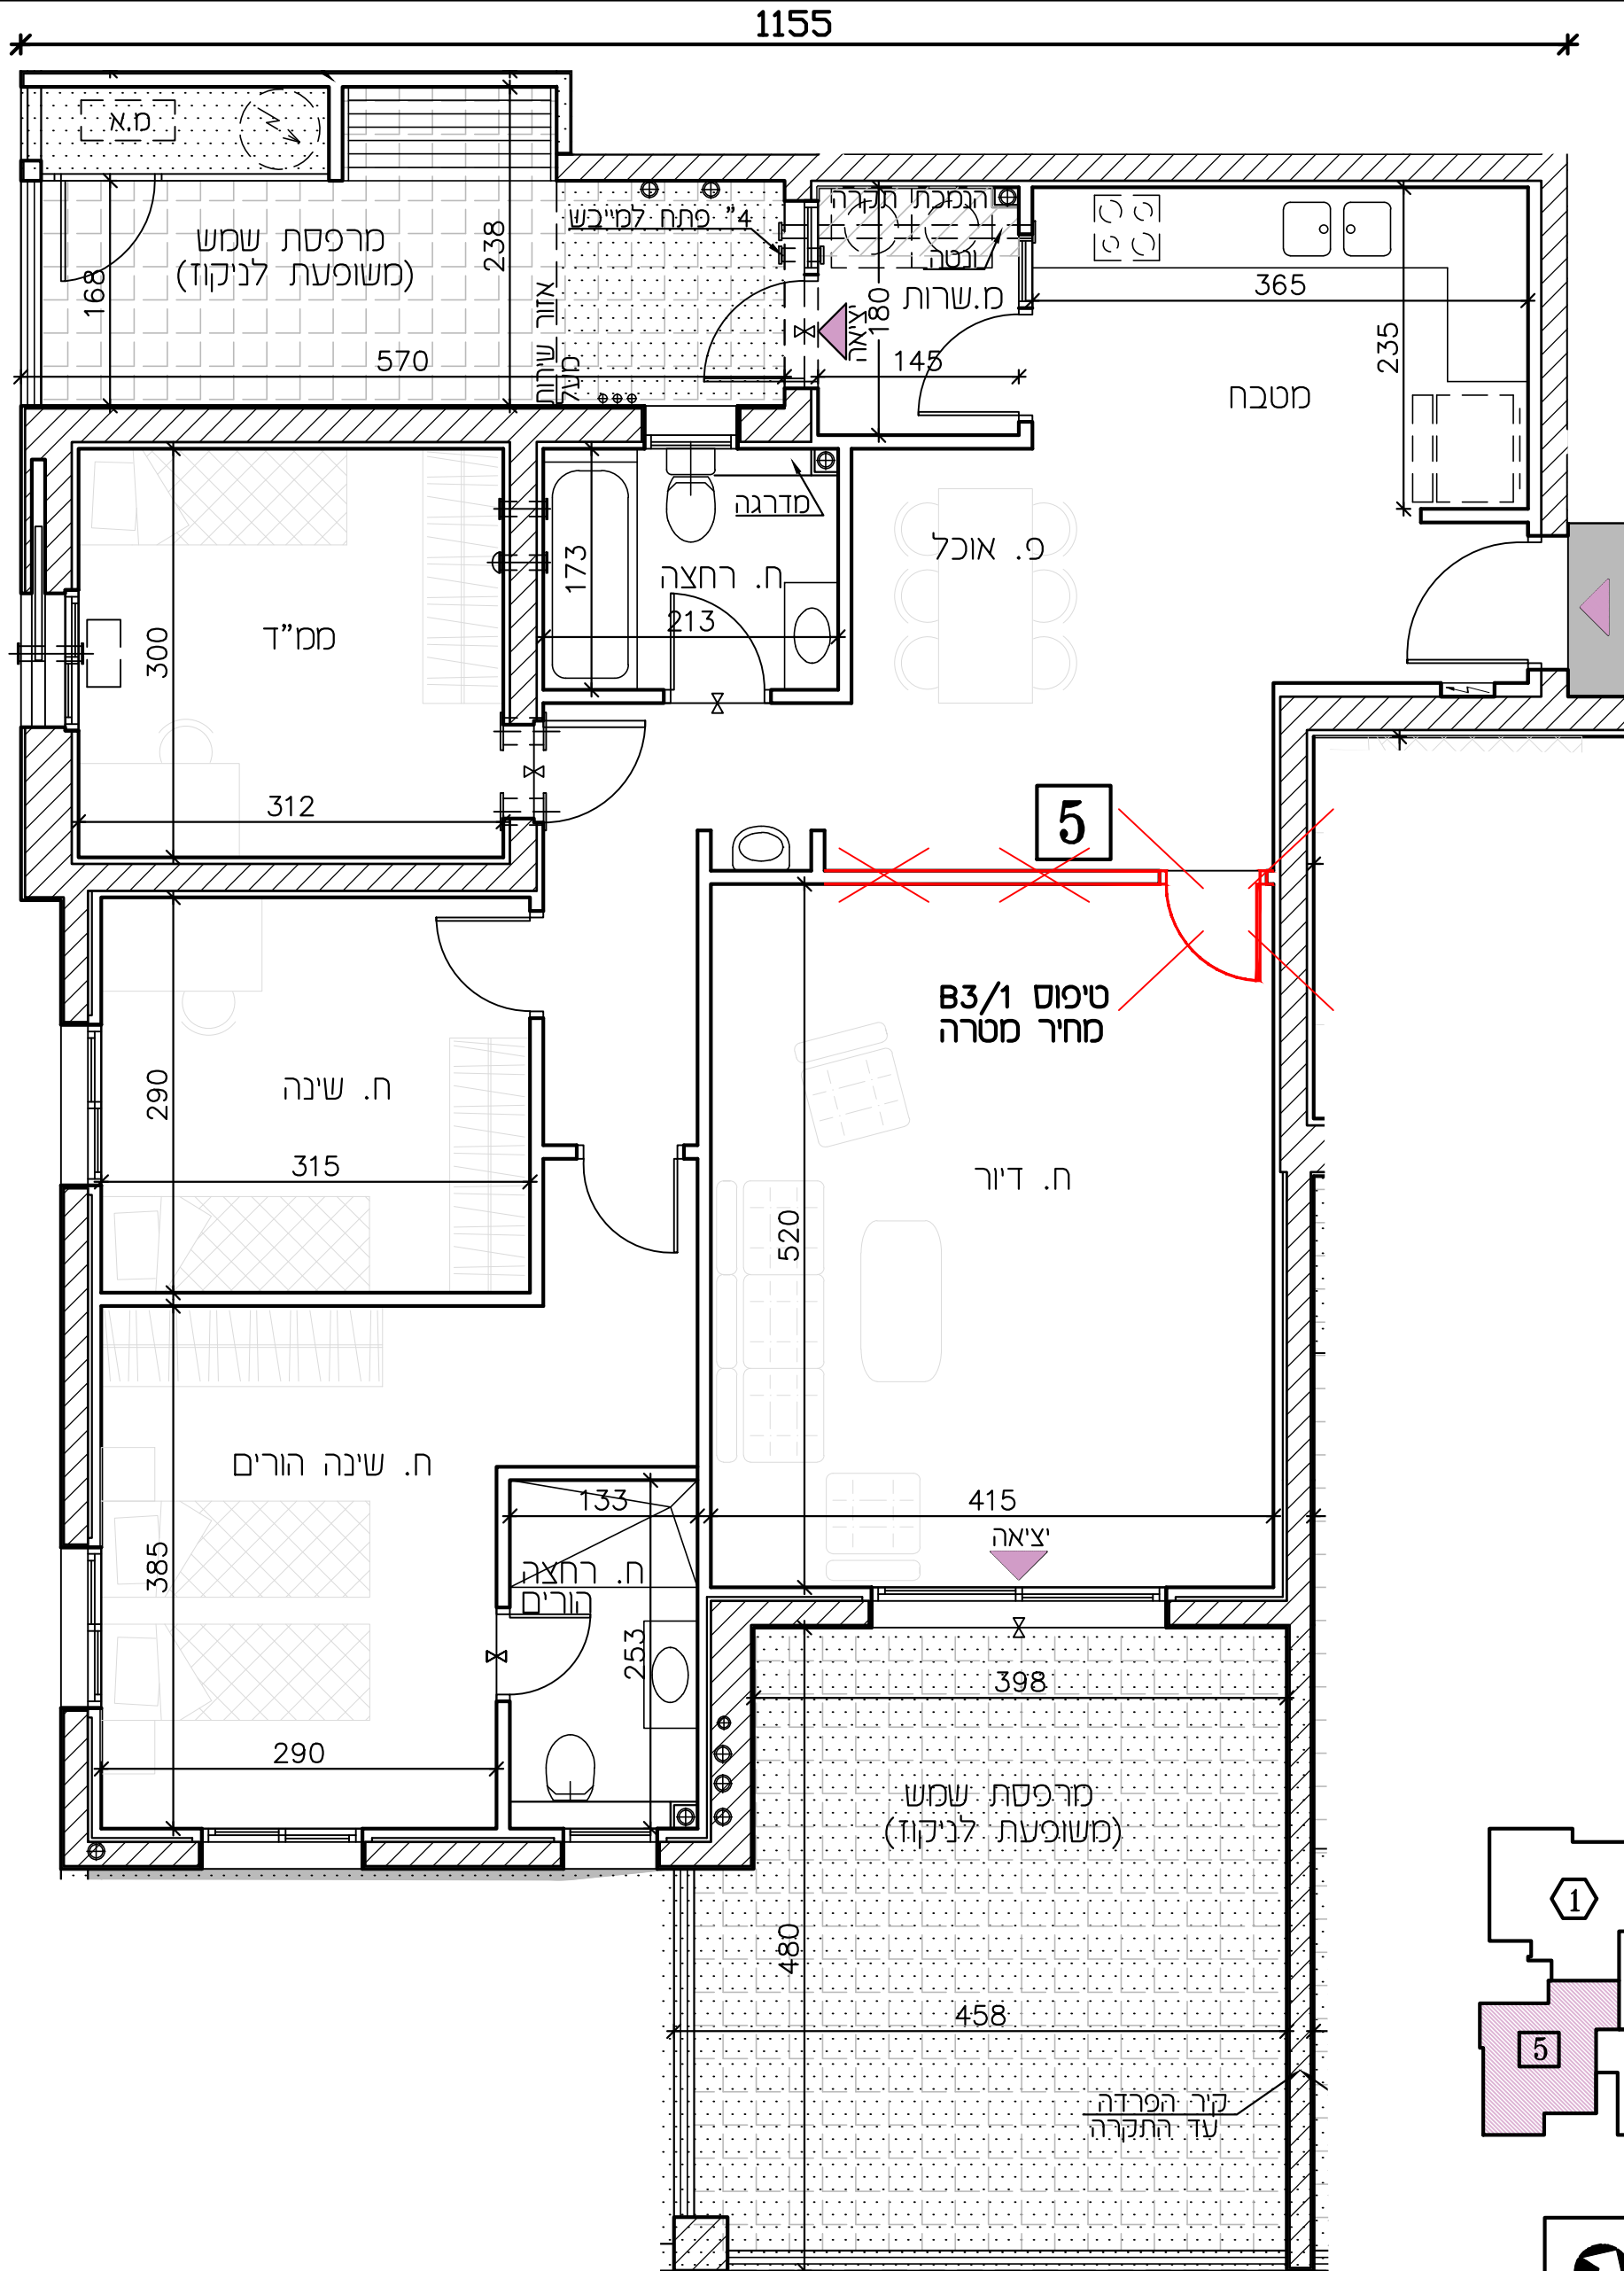

בנין מס'	1
----------	---