



| תכנית מכר |           |            |
|-----------|-----------|------------|
| מתחם:     | מגרש:     | בנין מס':  |
| ג'        | 23        | 1          |
| קומה:     | מס' דירה: | מס' חדרים: |
| 2         | 8         | 4          |
| קב"מ:     | תאריך:    | מהדורה:    |
| 1:50      | 18.08.24  | 5          |


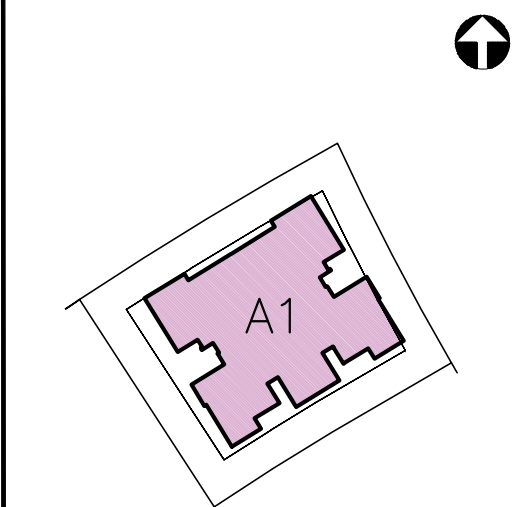


|               |         |
|---------------|---------|
| תאריך:        | מגרש 23 |
| חתימת מוכר/ת: |         |
| חתימת קונה:   |         |
| חתימת קונה:   |         |

הערות:  
הערות ומקרא לתוכנית זו, מופיעות בדף  
של הערות הכלליות.  
יתכנו שינויים בהתאם לדרישות הרשויות והיועצים.

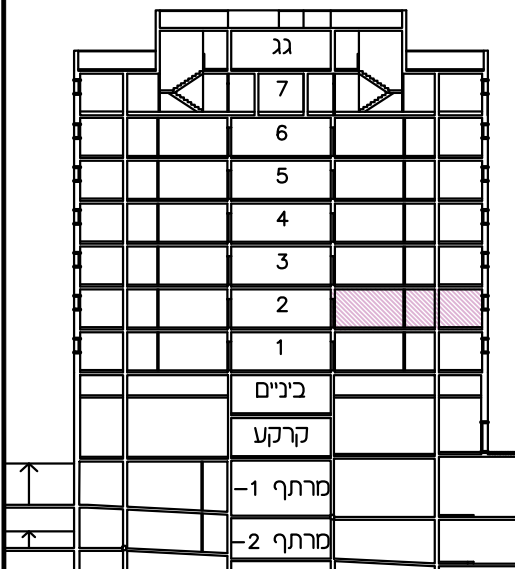

| שטח דירה   | שטח מרפסת | שטח מרפסת מקורה |
|------------|-----------|-----------------|
| 109.75 מ"ר | 35.57 מ"ר | 28.71 מ"ר       |

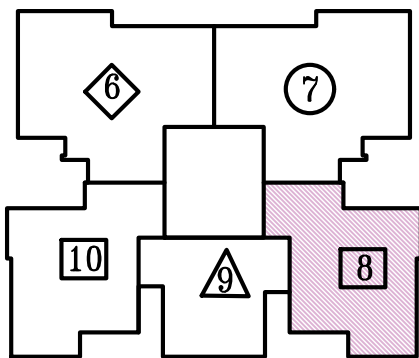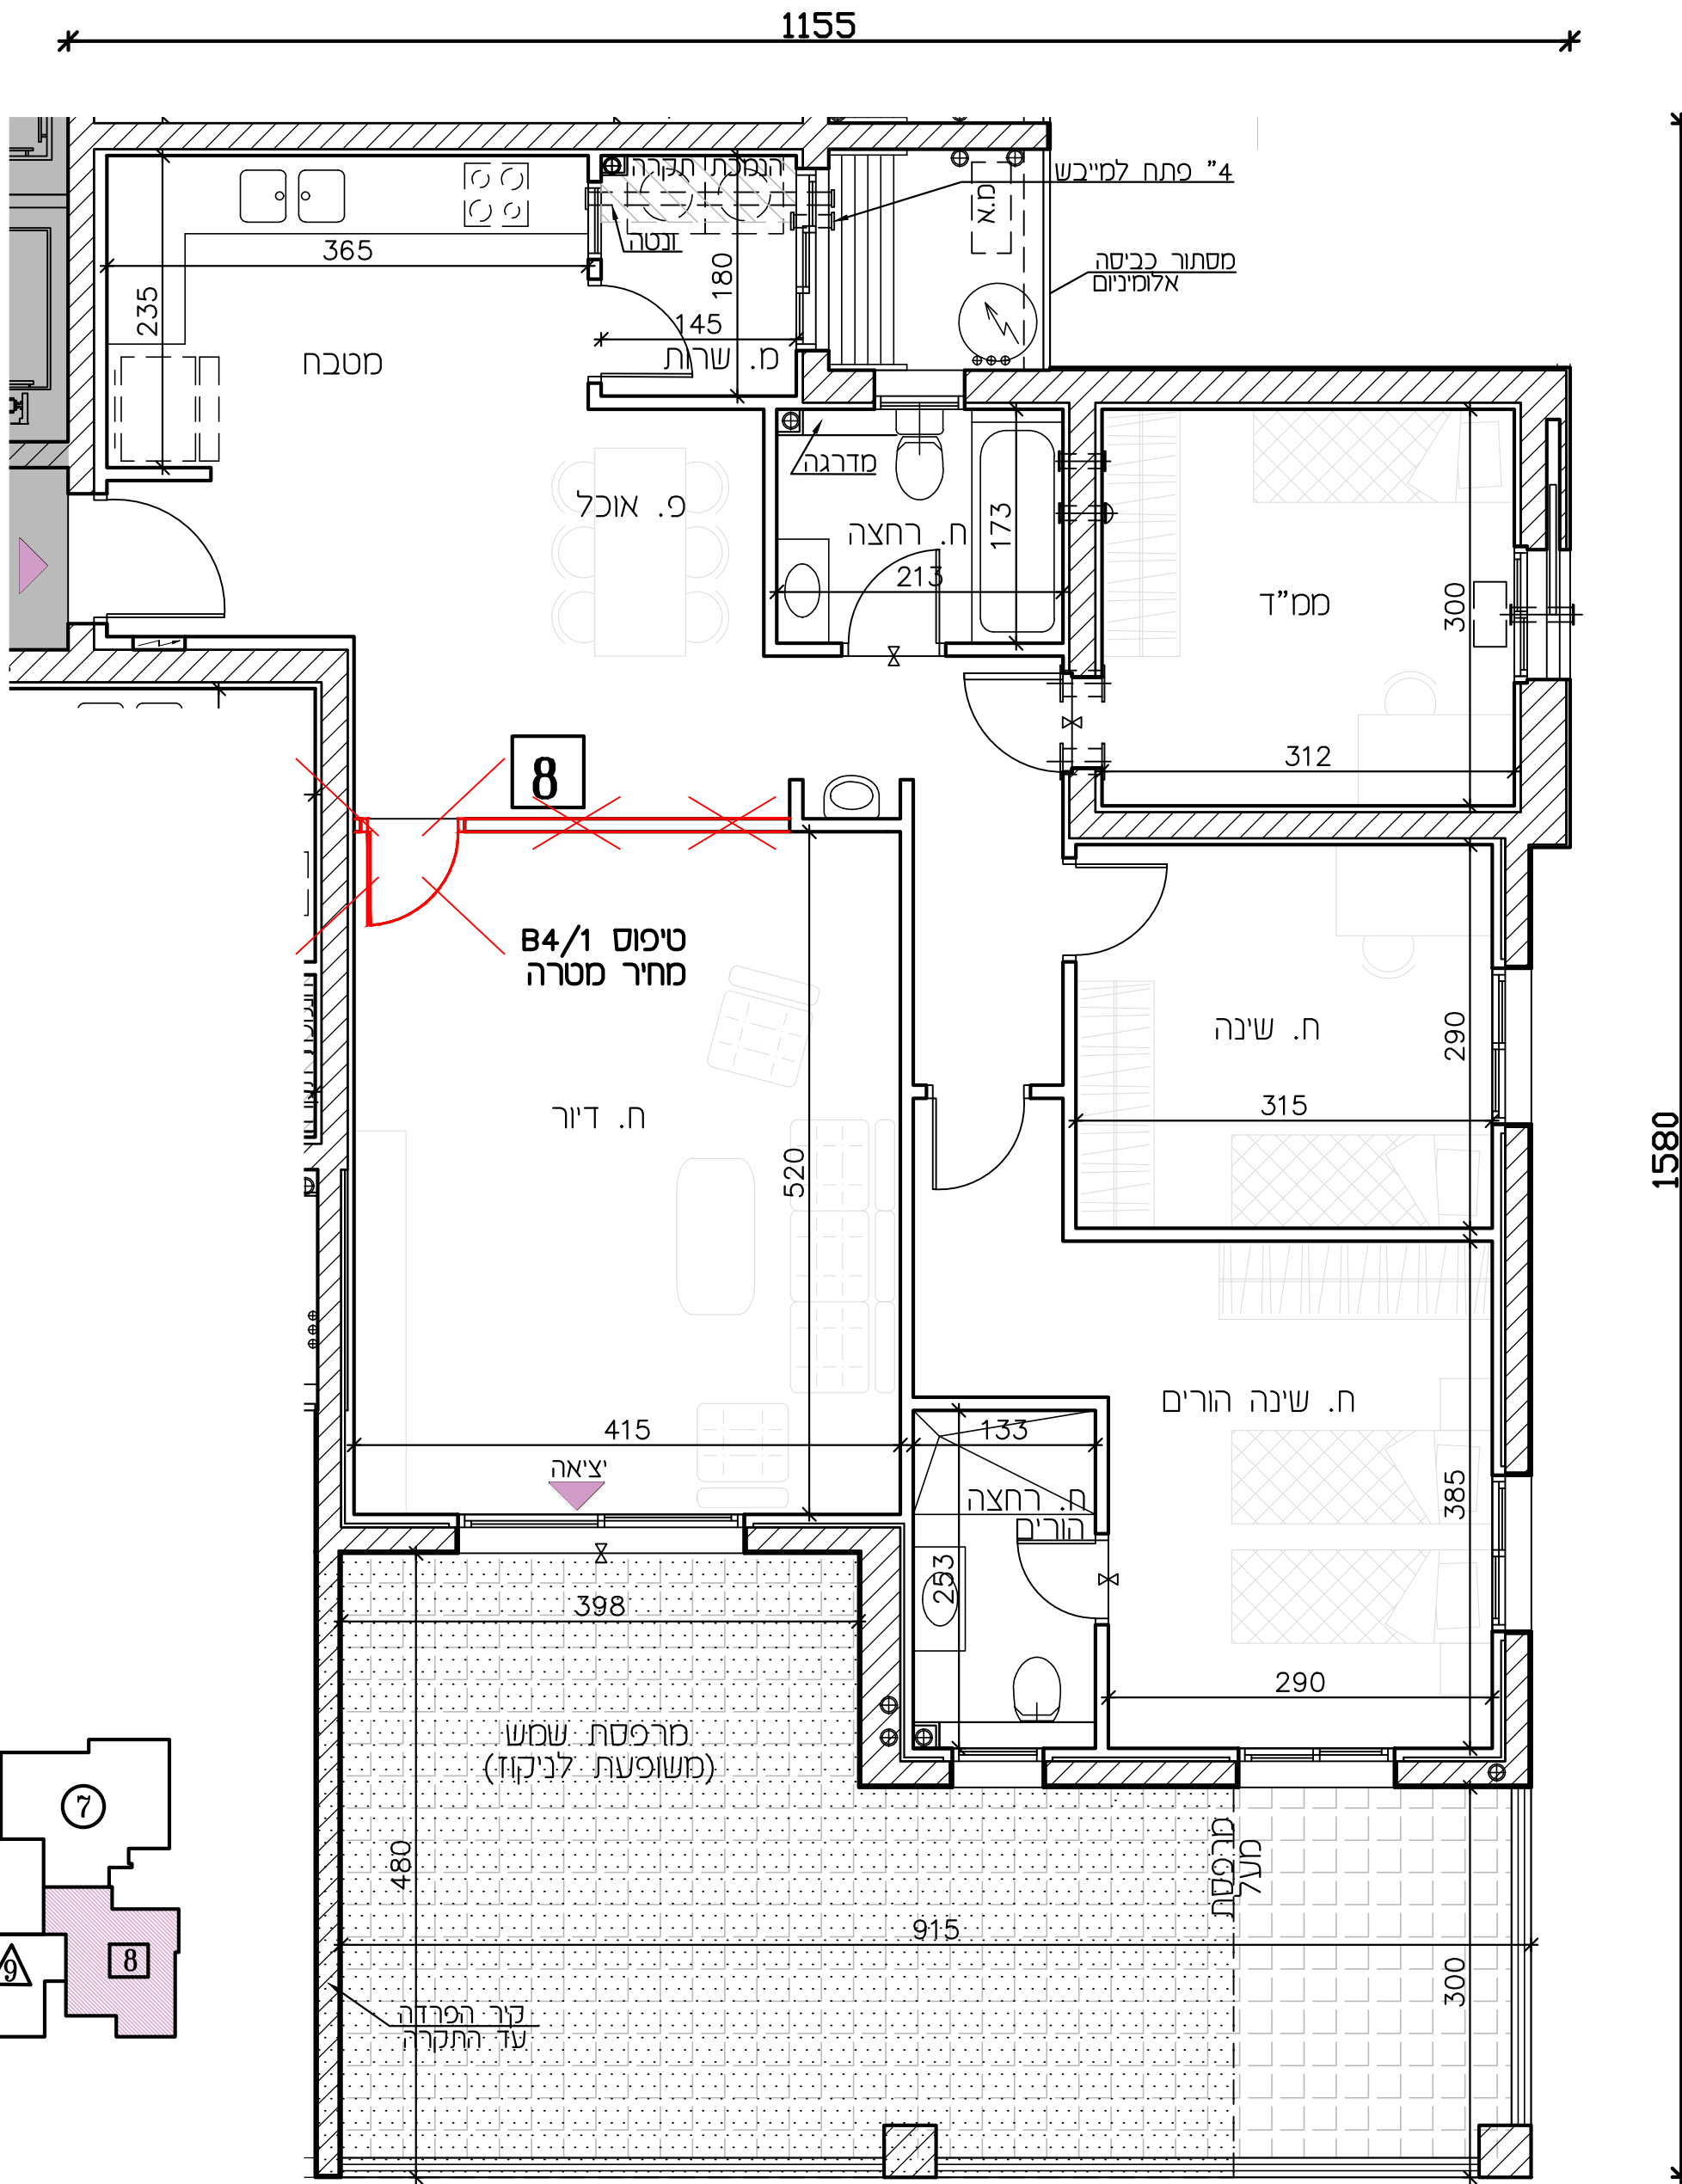

| בנין מס' | 1 |
|----------|---|
|----------|---|