


תכנית מכר		
מתחם:	מגרש:	בנין מס':
ג'	24	A3
קומה:	מס' דירה:	מס' חדרים:
3	12	6
קנ"מ:	תאריך:	מהדורה:
1:50	28.08.24	4

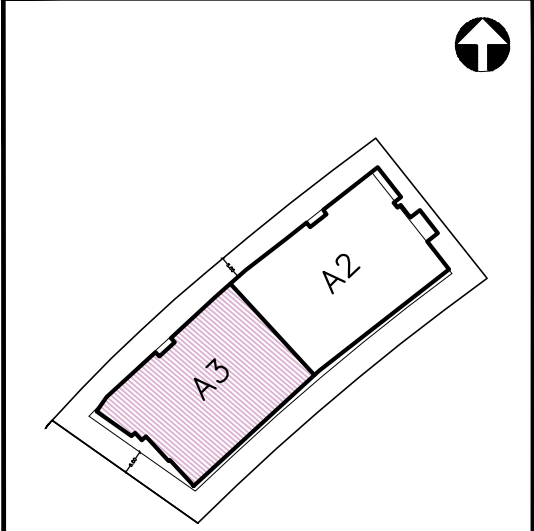

מגרש 24


תאריך: _____

חתימת מוכר/ת: _____

חתימת קונה: _____


חתימת קונה: _____

הערות:
הערות ומקרא לתוכנית זו, מופיעות בדף של הערות הכלליות.
יתכנו שינויים בהתאם לדרישות הרשויות והיועצים.

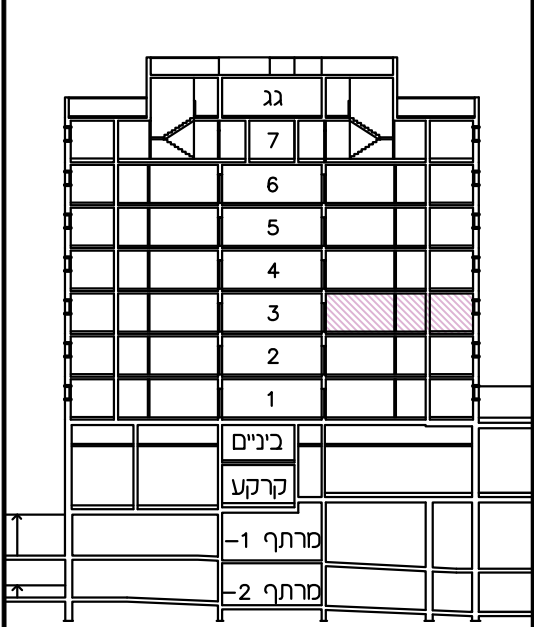

שטח דירה	שטח מרפסת	שטח מרפסת מקורה	בנין מס'
147.80 מ"ר	19.18 מ"ר	12.42 מ"ר	3

1450

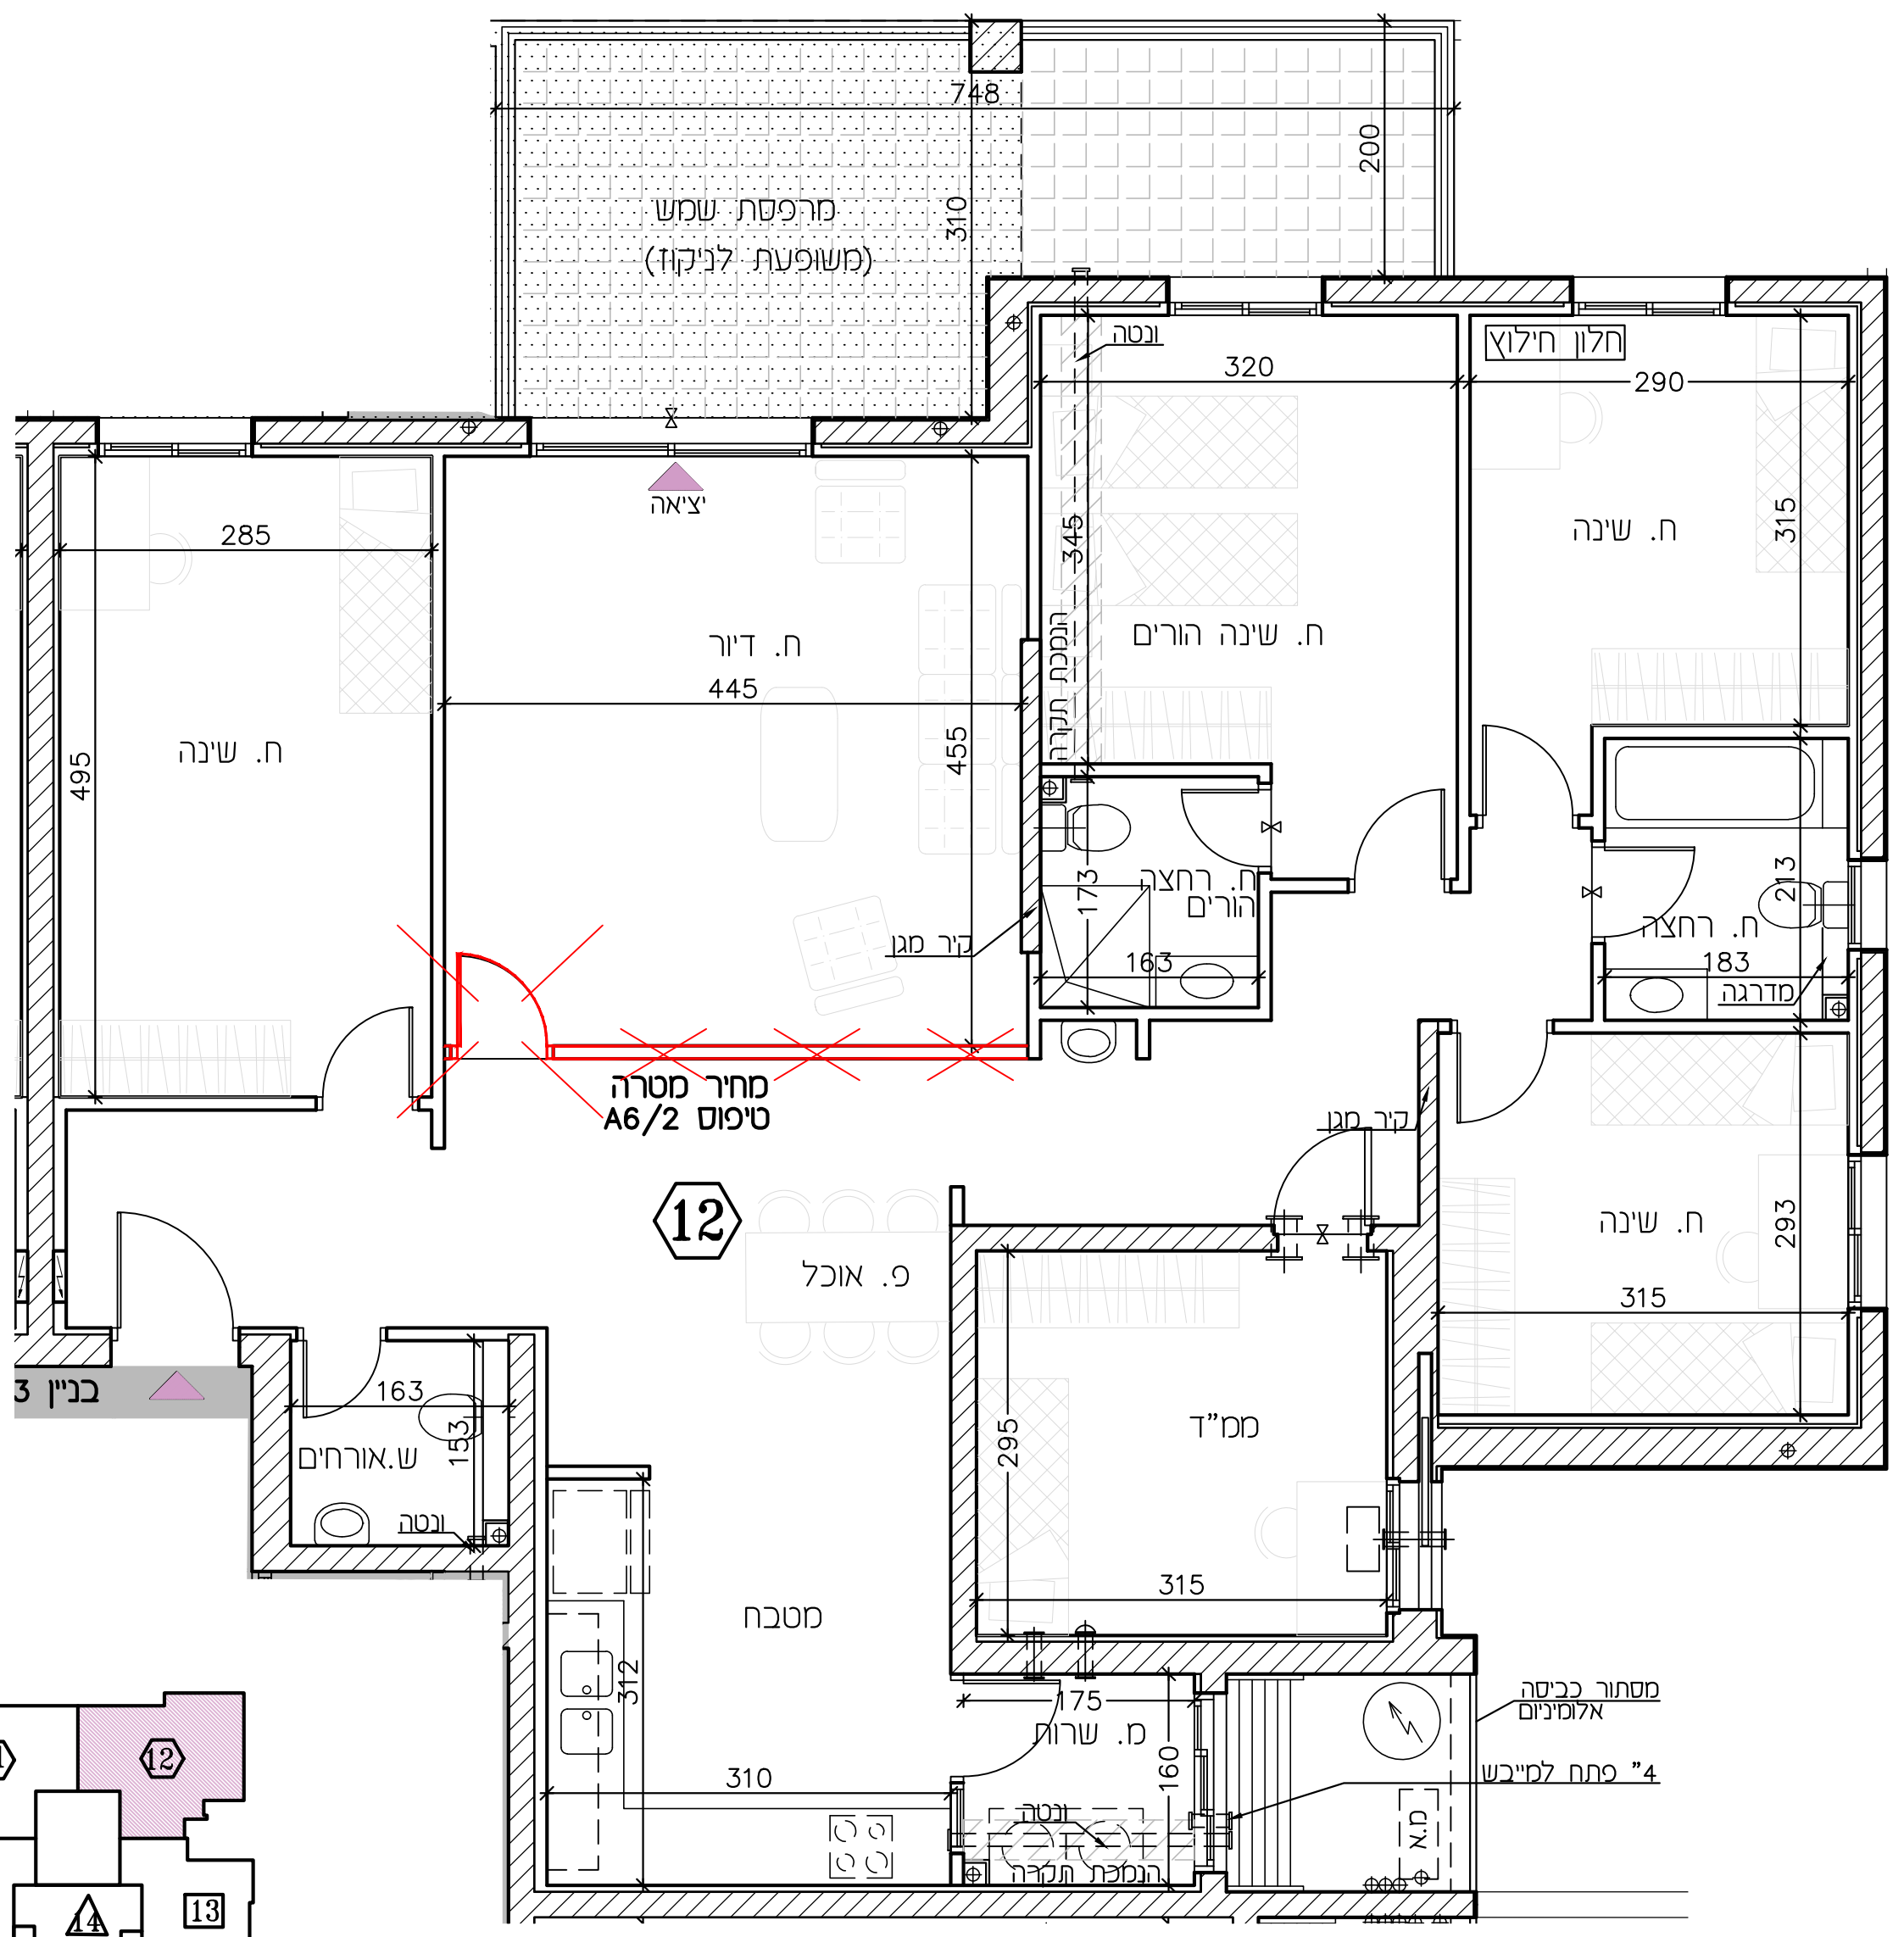

1480

