



תכנית מכר		
מתחם:	מגרש:	בנין מס':
ג'	23	1
קומה:	מס' דירה:	מס' חדרים:
3	11	6
קב"מ:	תאריך:	מהדורה:
1:50	28.08.24	5

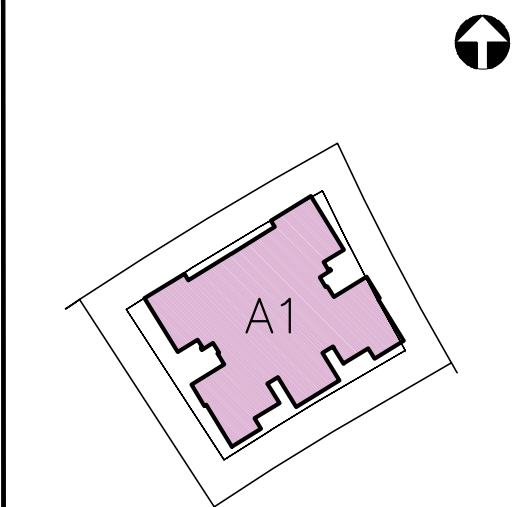


תאריך:	מגרש 23
חתימת מוכר/ת:	
חתימת קונה:	
חתימת קונה:	

הערות:
הערות ומקרא לתוכנית זו, מופיעות בדף של הערות הכלליות.
יתכנו שינויים בהתאם לדרישות הרשויות והיועצים.

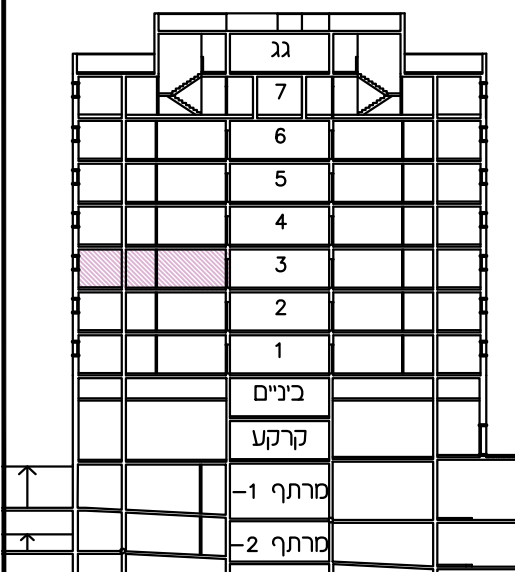

שטח דירה	שטח מרפסת	שטח מרפסת מקורה
144.60 מ"ר	19.18 מ"ר	12.42 מ"ר

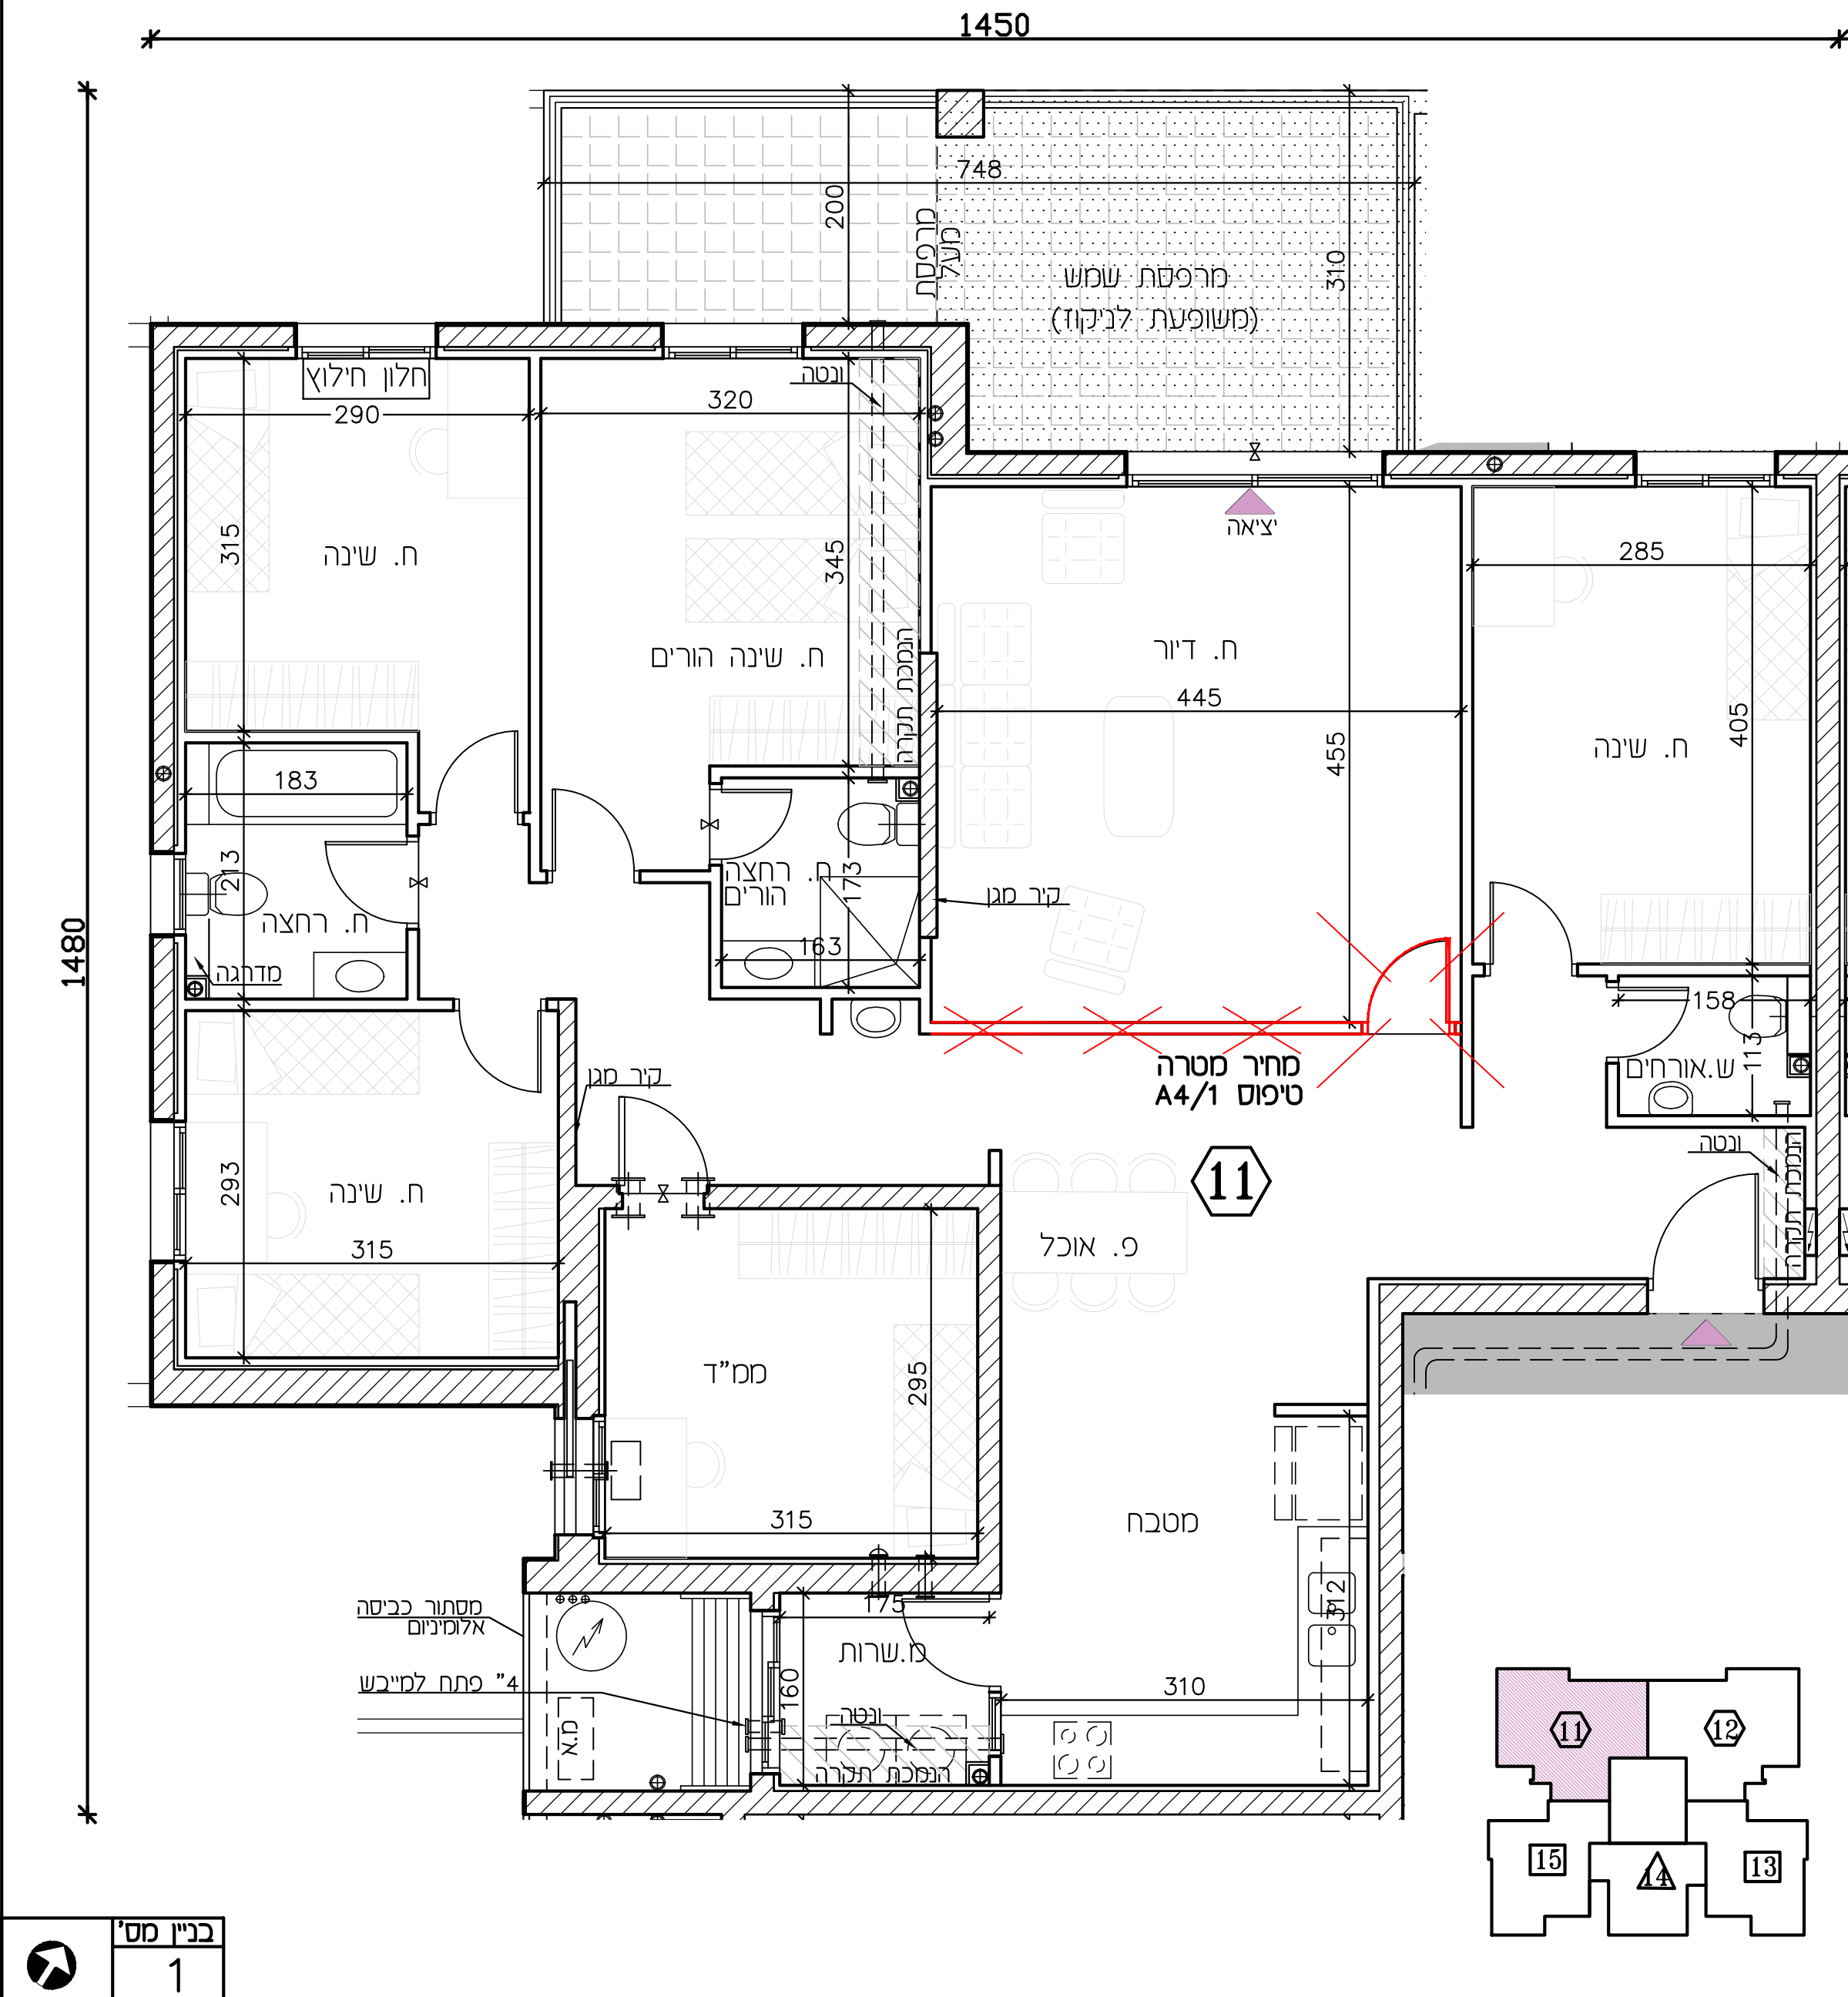

בנין מס'	1
----------	---