



תכנית מכר		
מתחם:	מגרש:	בנין מס':
ג'	23	1
קומה:	מס' דירה:	מס' חדרים:
4	17	6
קב"מ:	תאריך:	מהדורה:
1: 50	28.08.24	5

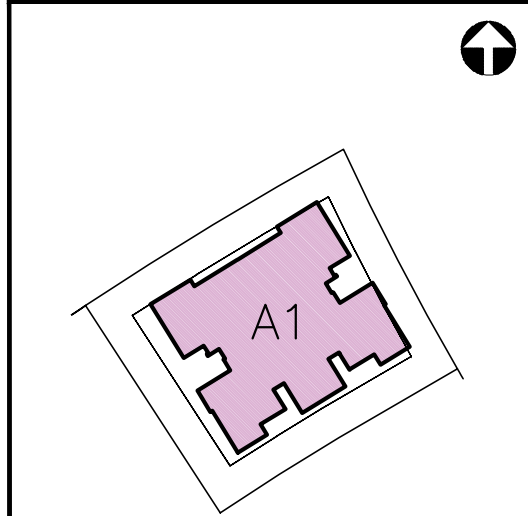


מגרש 23	תאריך:
	חתימת מוכר/ת:
	חתימת קונה:
	חתימת קונה:

הערות:
הערות ומקרא לתוכנית זו, מופיעות בדף של הערות הכלליות.
יתכנו שינויים בהתאם לדרישות הרשויות והיועצים.

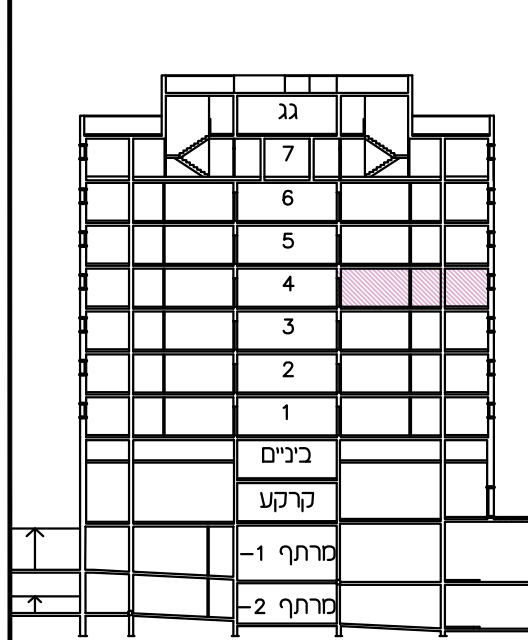

שטח דירה	שטח מרפסת	שטח מרפסת מקורה
144.60 מ"ר	23.41 מ"ר	16.59 מ"ר

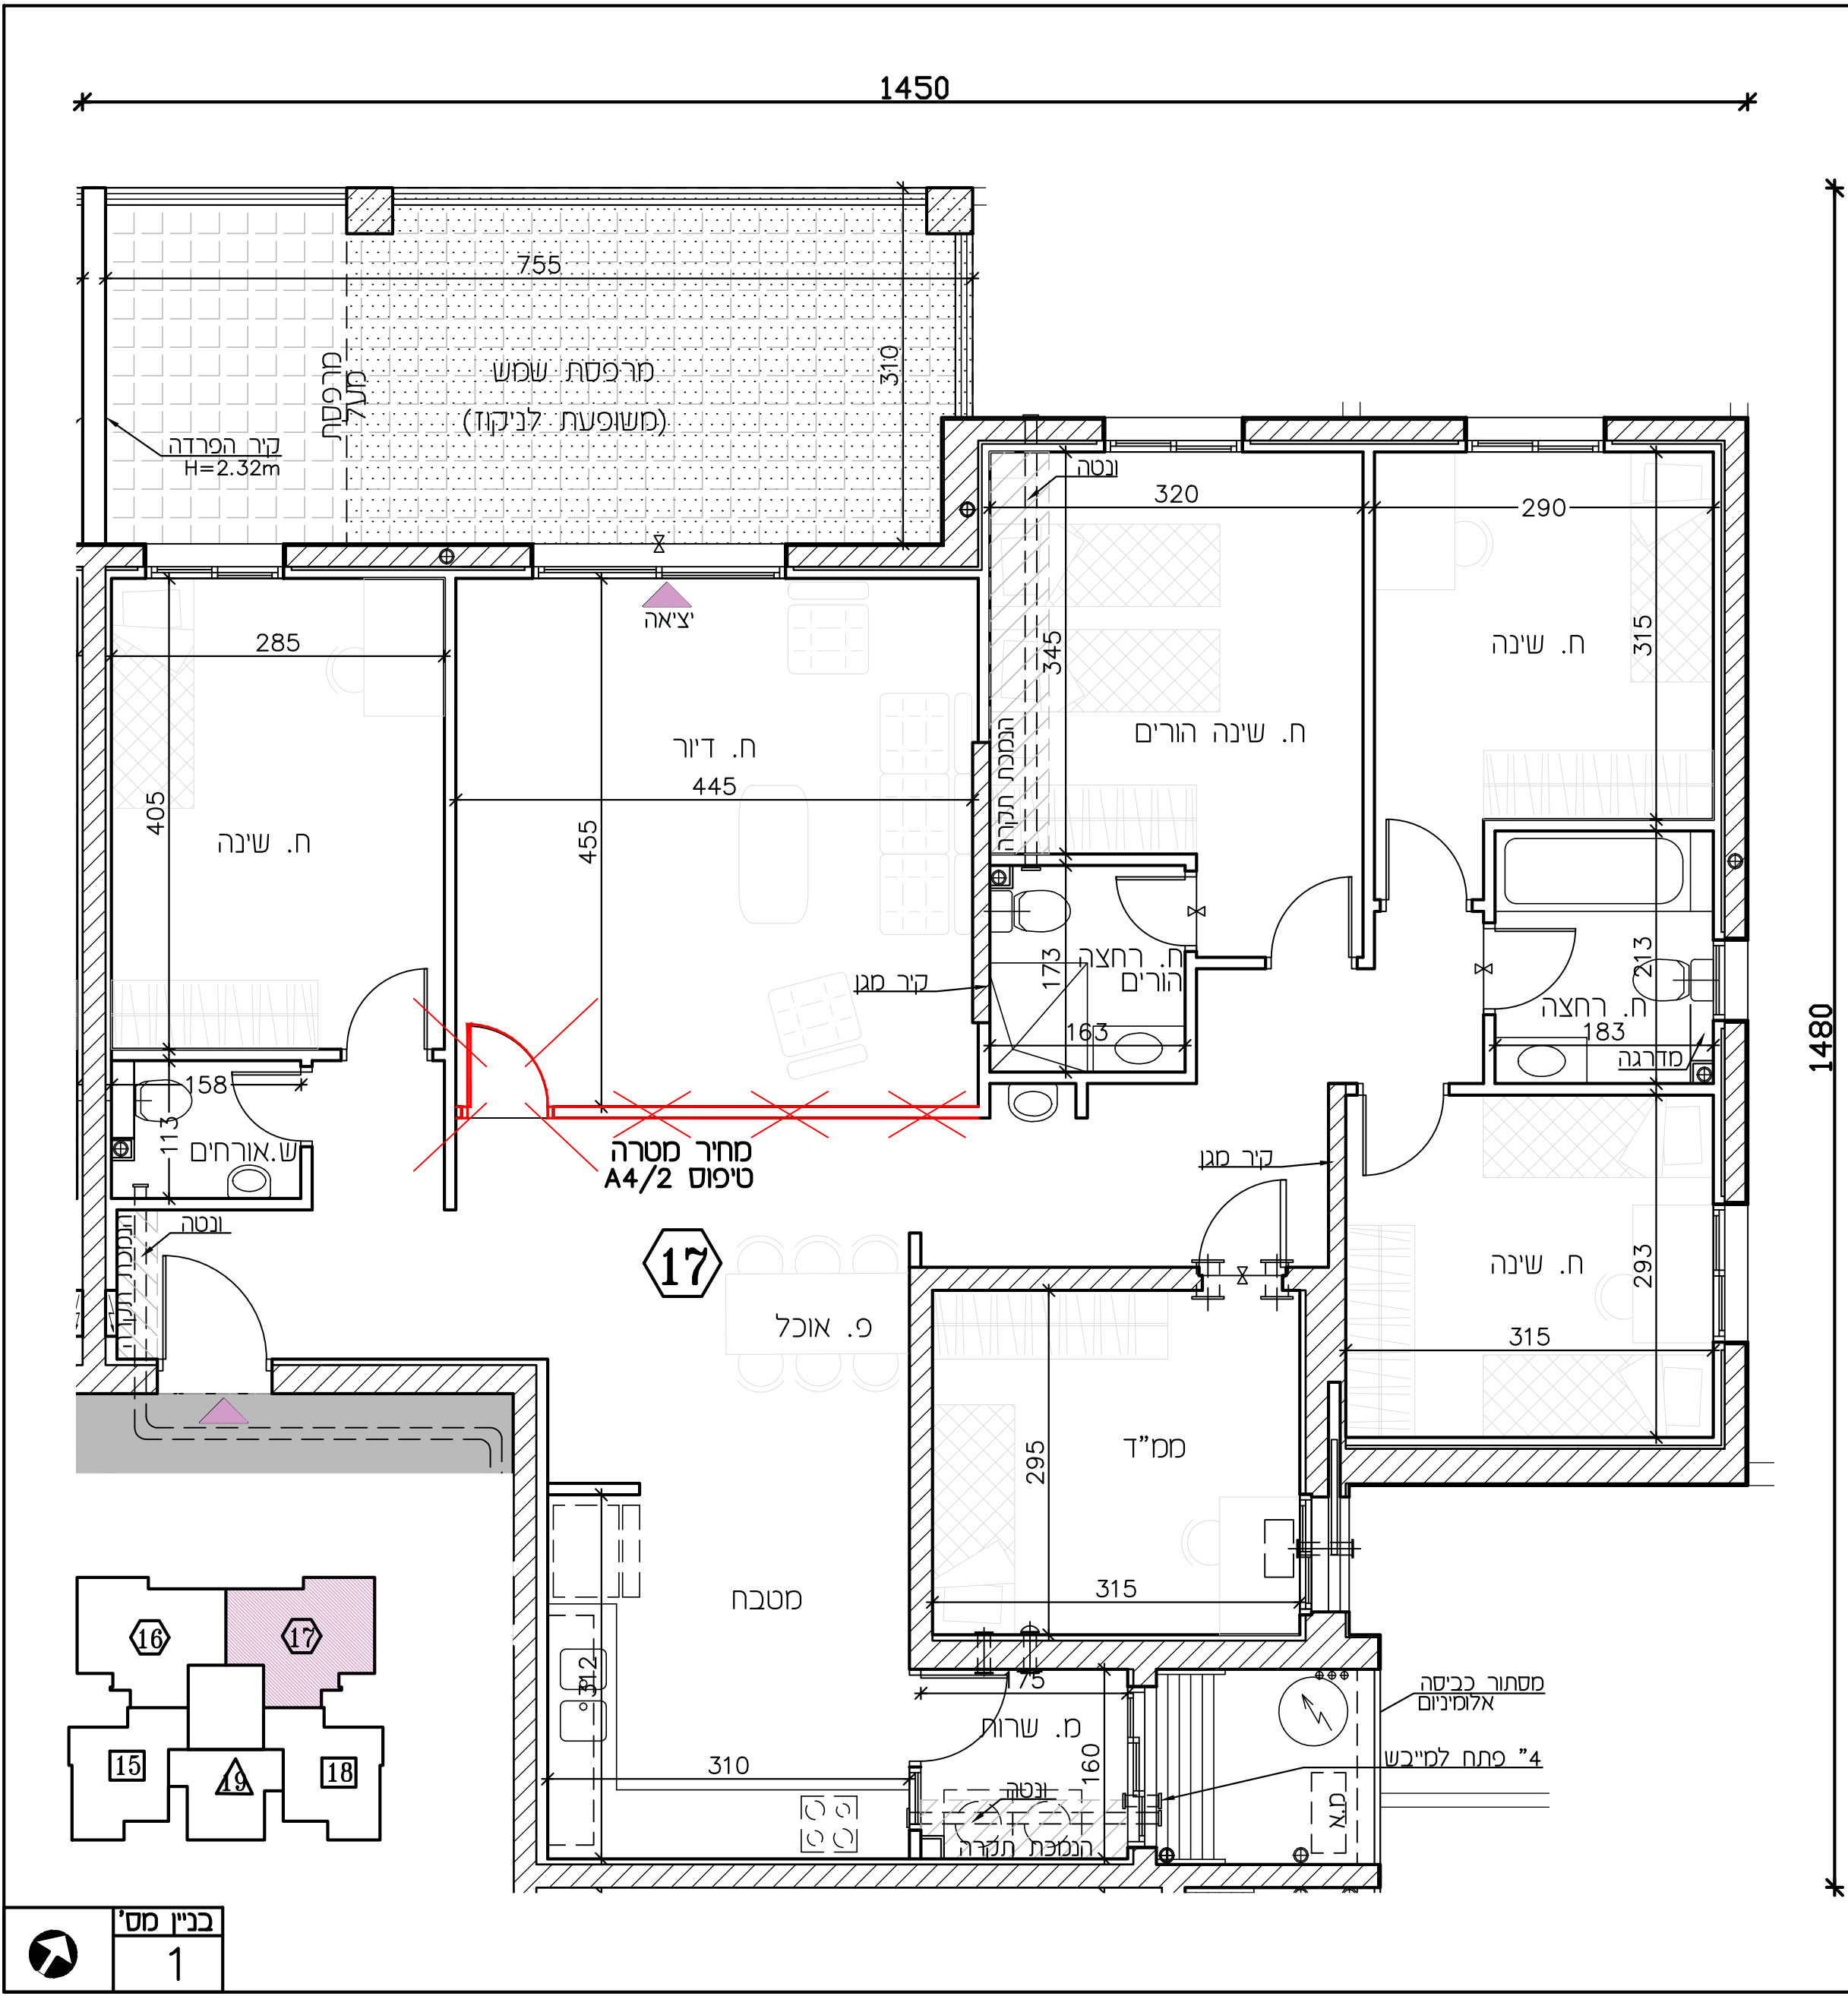

בנין מס'
1